




СЕЧЕНИЕ 5-5

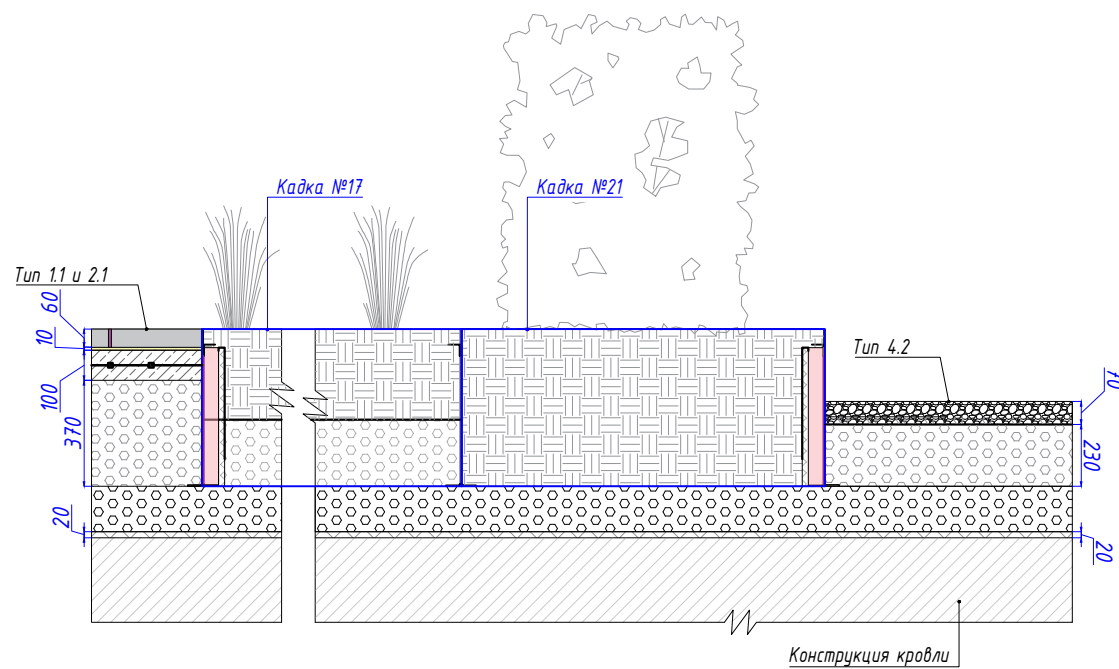


СЕЧЕНИЕ 6-6

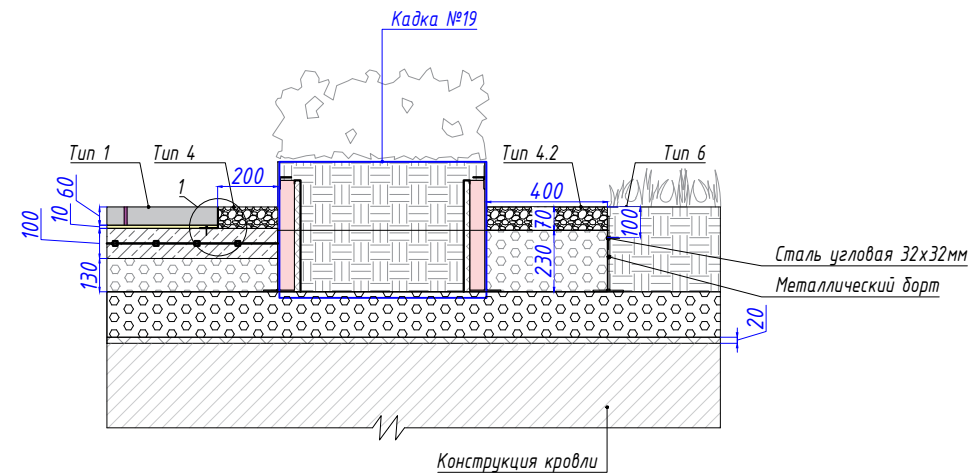


Металлический бордюр из оцинкованной стали (1200x50x45x1,5)

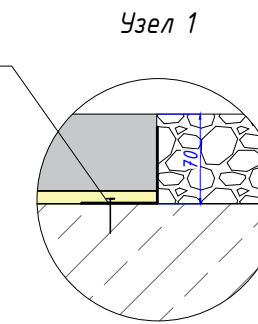


СЕЧЕНИЕ 7-7

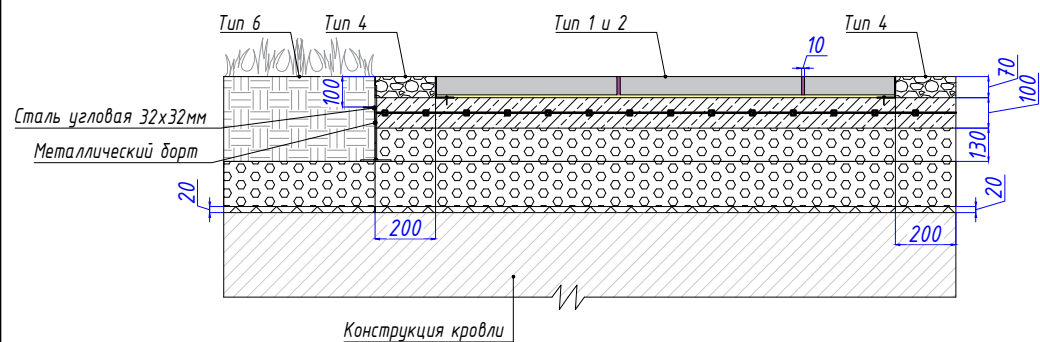

СЕЧЕНИЕ 8-8

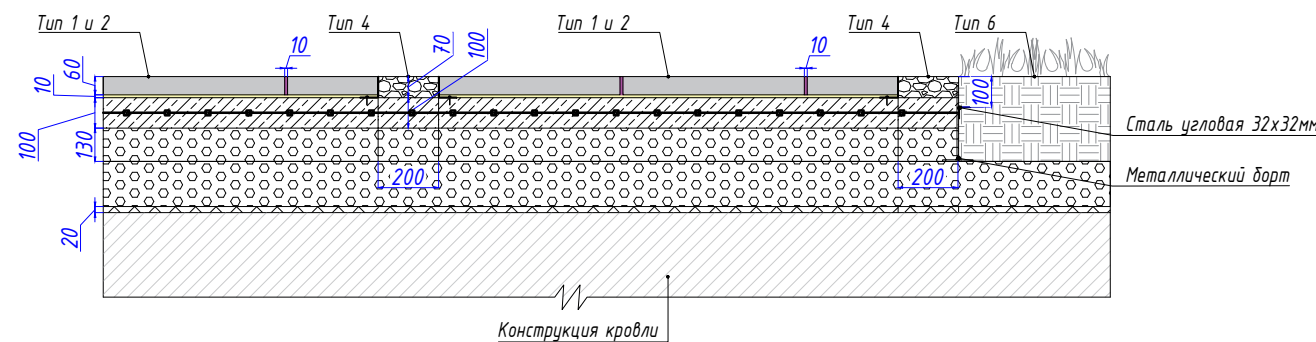

СЕЧЕНИЕ 9-9

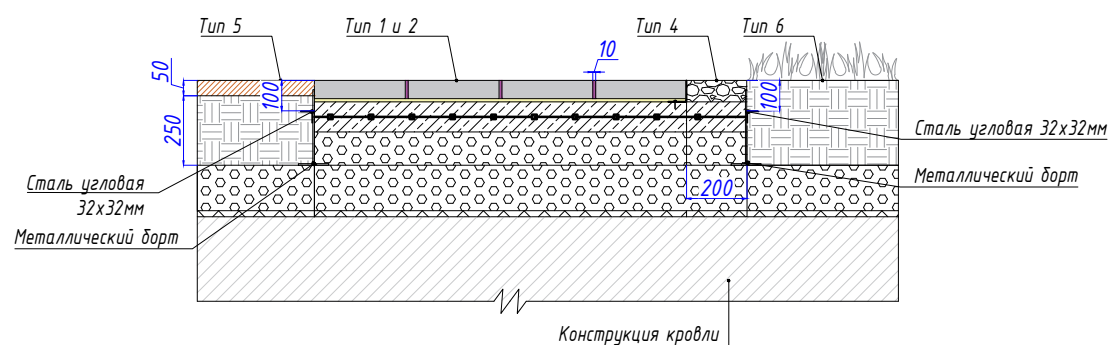

Примечание:

1. Данный чертеж рассматривается совместно с чертежом см. лист 30 «План расположения сечений»;
2. Толщина металлического борта 5мм.

351-АД/17.02.2023/ДО

Жилой комплекс с подземной автостоянкой и встроенно-пристроенными нежилыми помещениями по адресу: г. Москва, ул Щукинская, земельный участок 7А

Изм.	Кол.уч.	Лист	№ док.	Подп.	Дата	Стадия	Лист	Листов
ГАП		Бугаев И.Д.			05.23	Дорожные одежды	Р	31
Разработал		Медведева А.П.			05.23			
Разработал		Тужба Л.Д.			05.23			
Проверил		Павлов В.Ю.			05.23	Технологические узлы сопряжения типов мощения. Часть 1 (М 40:1)		
Н. контроль		Павлов В.Ю.			05.23			

Согласовано

Взам. инв. N *

Подп. и дата

Инв. N * подл.